


RUA GONCALVES DIAS

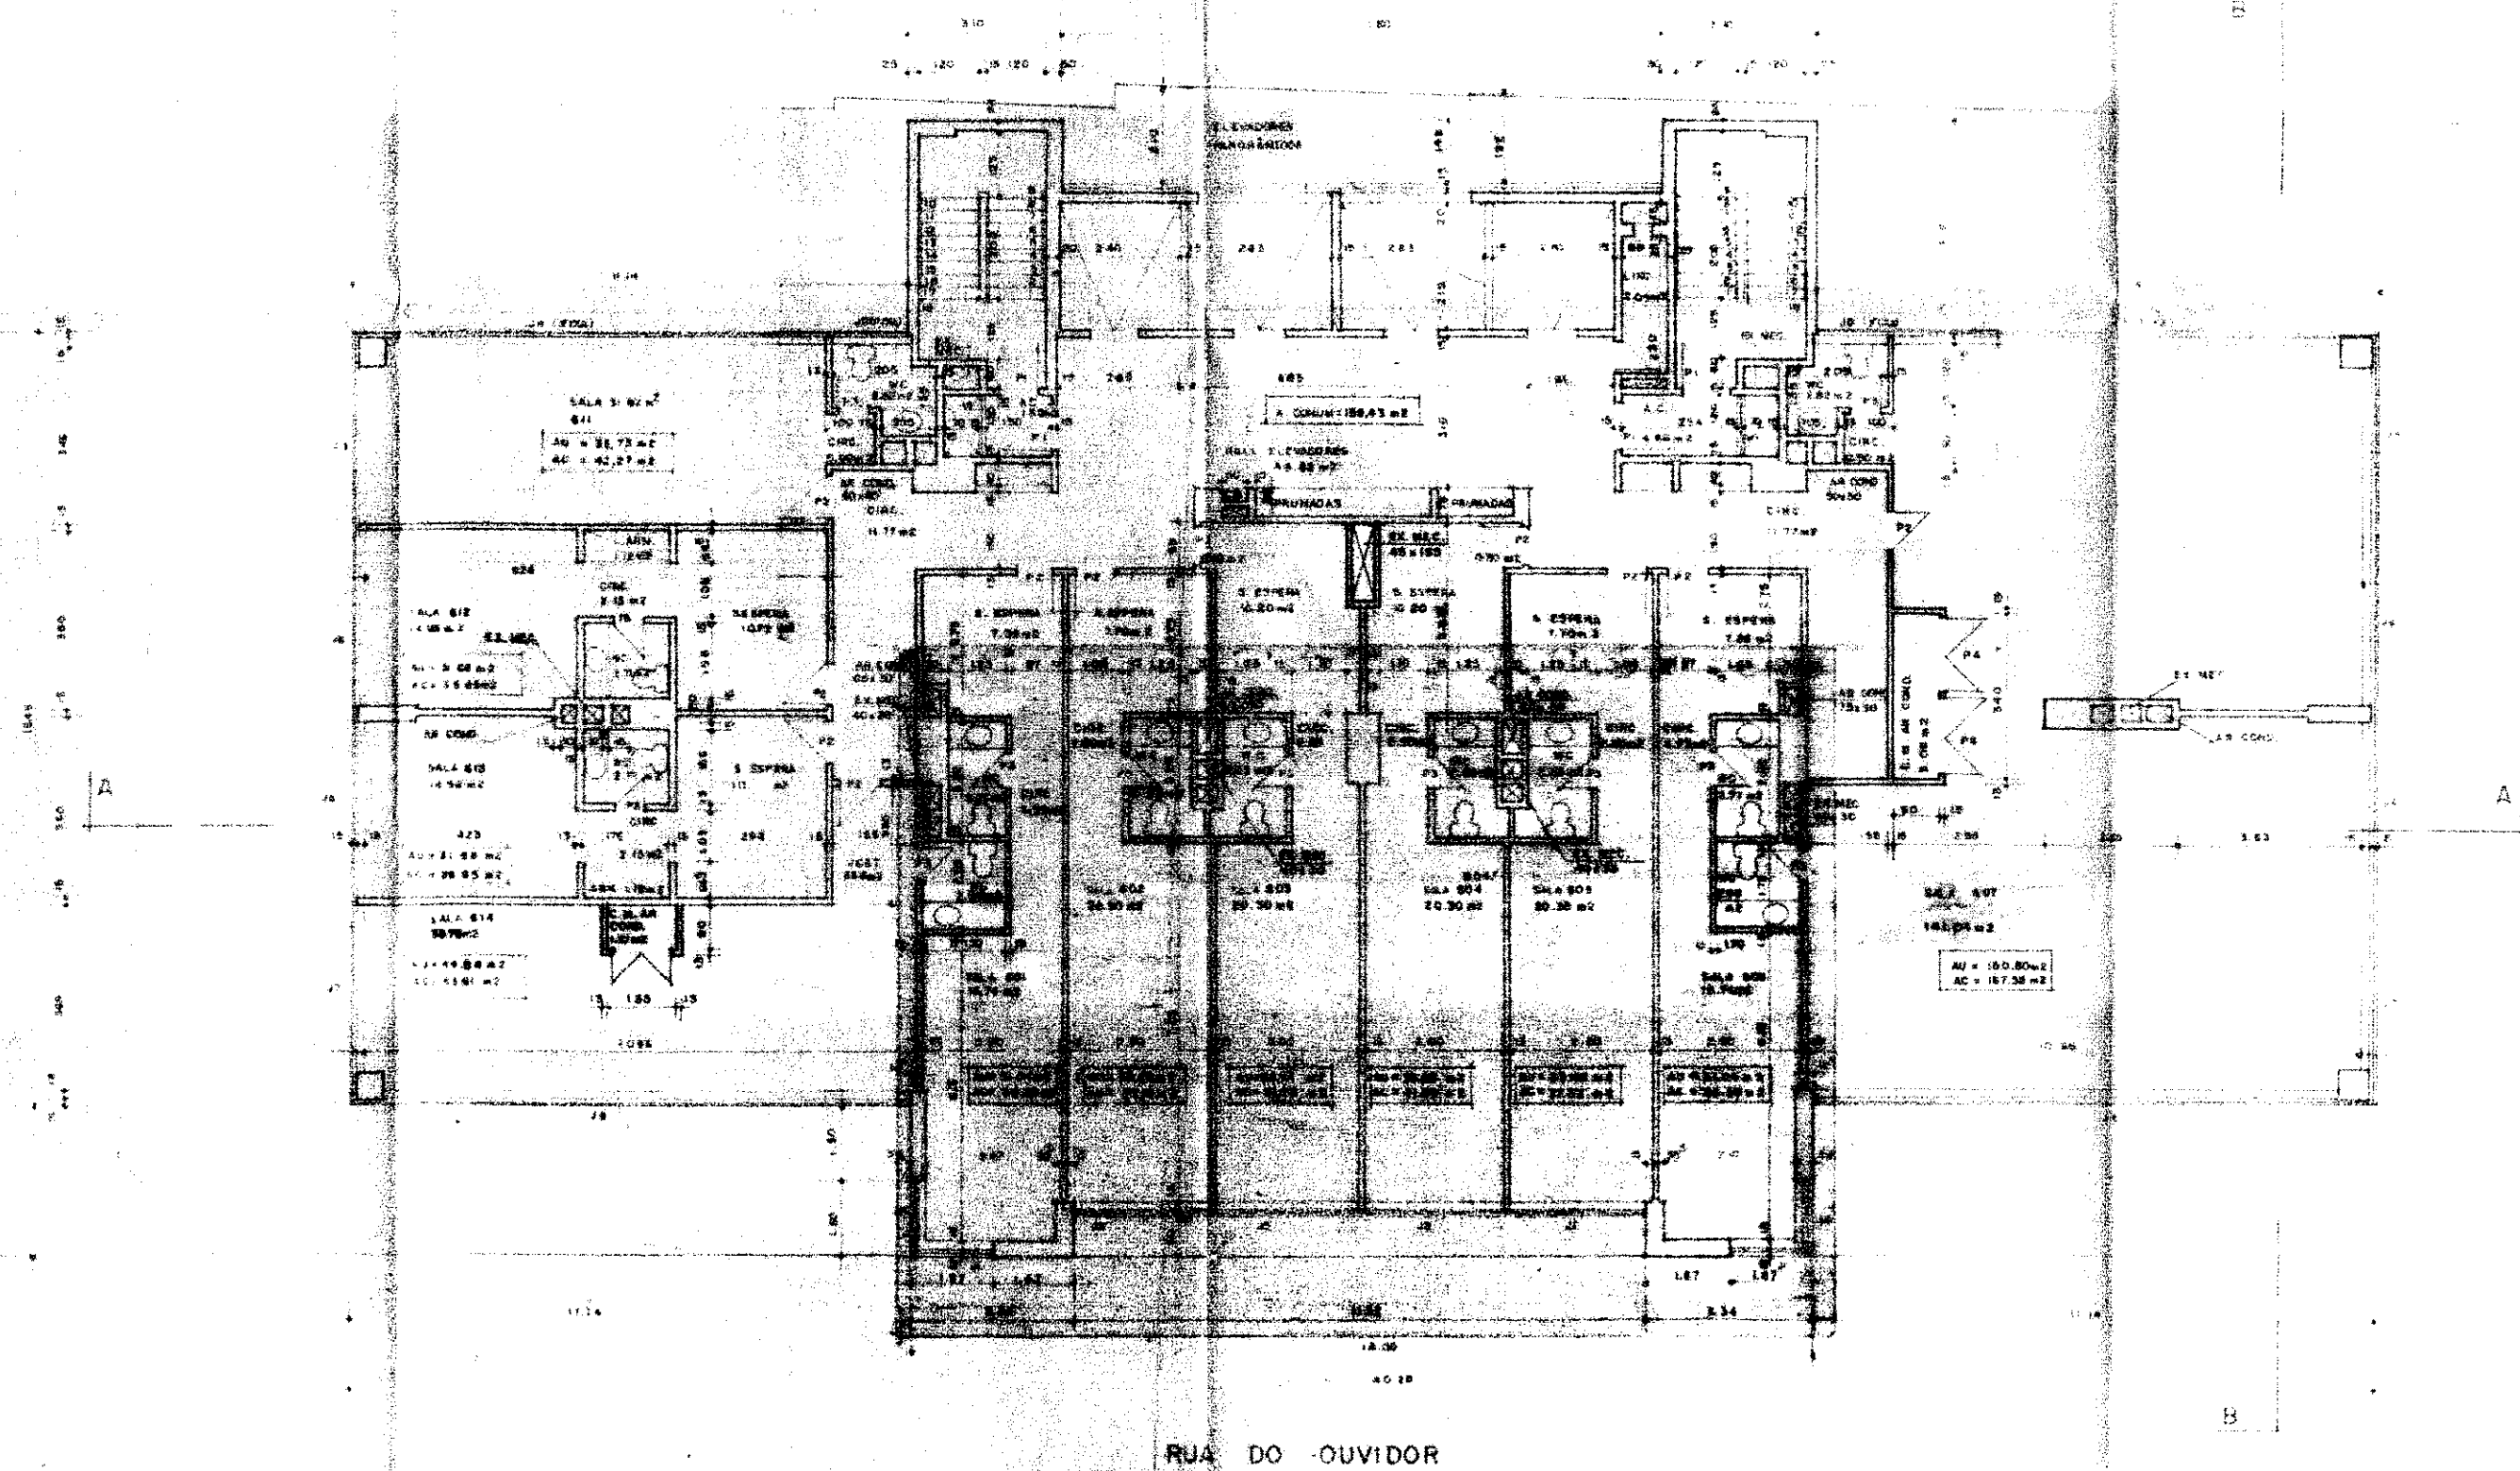

RUA DO OUVIDOR

RUA URUGUAIANA

RELACAO DE QUANTIDADES

1	2	
---	---	---	---	---	---	---	---	---	----	----	-----

NOTAS

1. OBRAS DE REFORMA DAS ESCADAS, ELEVADORES E SHAFT DE INSTALACAO DE PORTA-CORRETORES.

2. REFORMA DA ESTACA PROTETORA.

3. TUBOS DE VENTILACAO REAJUSTADOS.

4. OBRAS DE REFORMA DAS SALAS PARA COMPLEMENTACAO DO PAV. 6º.

AREA DE CONSTRUCAO: 1.227,00 m²

MODIFICACAO DE PROJETO APROVADO PARA CONSTRUCAO DE EDIFICACAO COMERCIAL EM TERRENO SITUADO A RUA DO OUVIDOR No.161, ESQUINA COM A RUA URUGUAIANA, COM NUMERACAO SUPLEMENTAR No.86 E ESQUINA COM A RUA GONCALVES DIAS, COM NUMERACAO SUPLEMENTAR No. 75. LOTE 1 DO PAL 42847.

II RA CENTRO AC-2

DATA: 09/23/94
 ESCALA: 1/100
 09/23 PLANTA BAIXA (6º PAV.)

O PROPRIETARIO: BRASCARIA S.A.

O AUTOR DO PROJETO: EDILSON MUSA E EDMUNDO MUSA
 Arquitetos OBRAS 17.305.8-0 - C.R. E.
 OBR 027/91 707-44

O RESP. P/ EXEC. DA OBR: ROBERTO DE BRITO SILVA
 Engenheiro - CREA RJ 4154-D
 PIRES E SANTOS S.
 ARQUITETURA, ENGENHARIA E CONSTRUCOES

NO. DO PROCESSO: 0589 94

CORPO DE HOMOLOGACAO DE OBRAS DO MUNIC. DE JANEIRO
 DIRETORIA DE LICITACAO E LICITACAO
 Seção de Licitação

PROJETO DE OBRAS
 ELABORADO POR: Edilson Musa e Edmundo Musa

26 DE SET 1994

MICROFILM

RELEVO PAVIMENTO
 26/09/94

EDILSON MUSA E EDMUNDO MUSA ARQUITETOS