


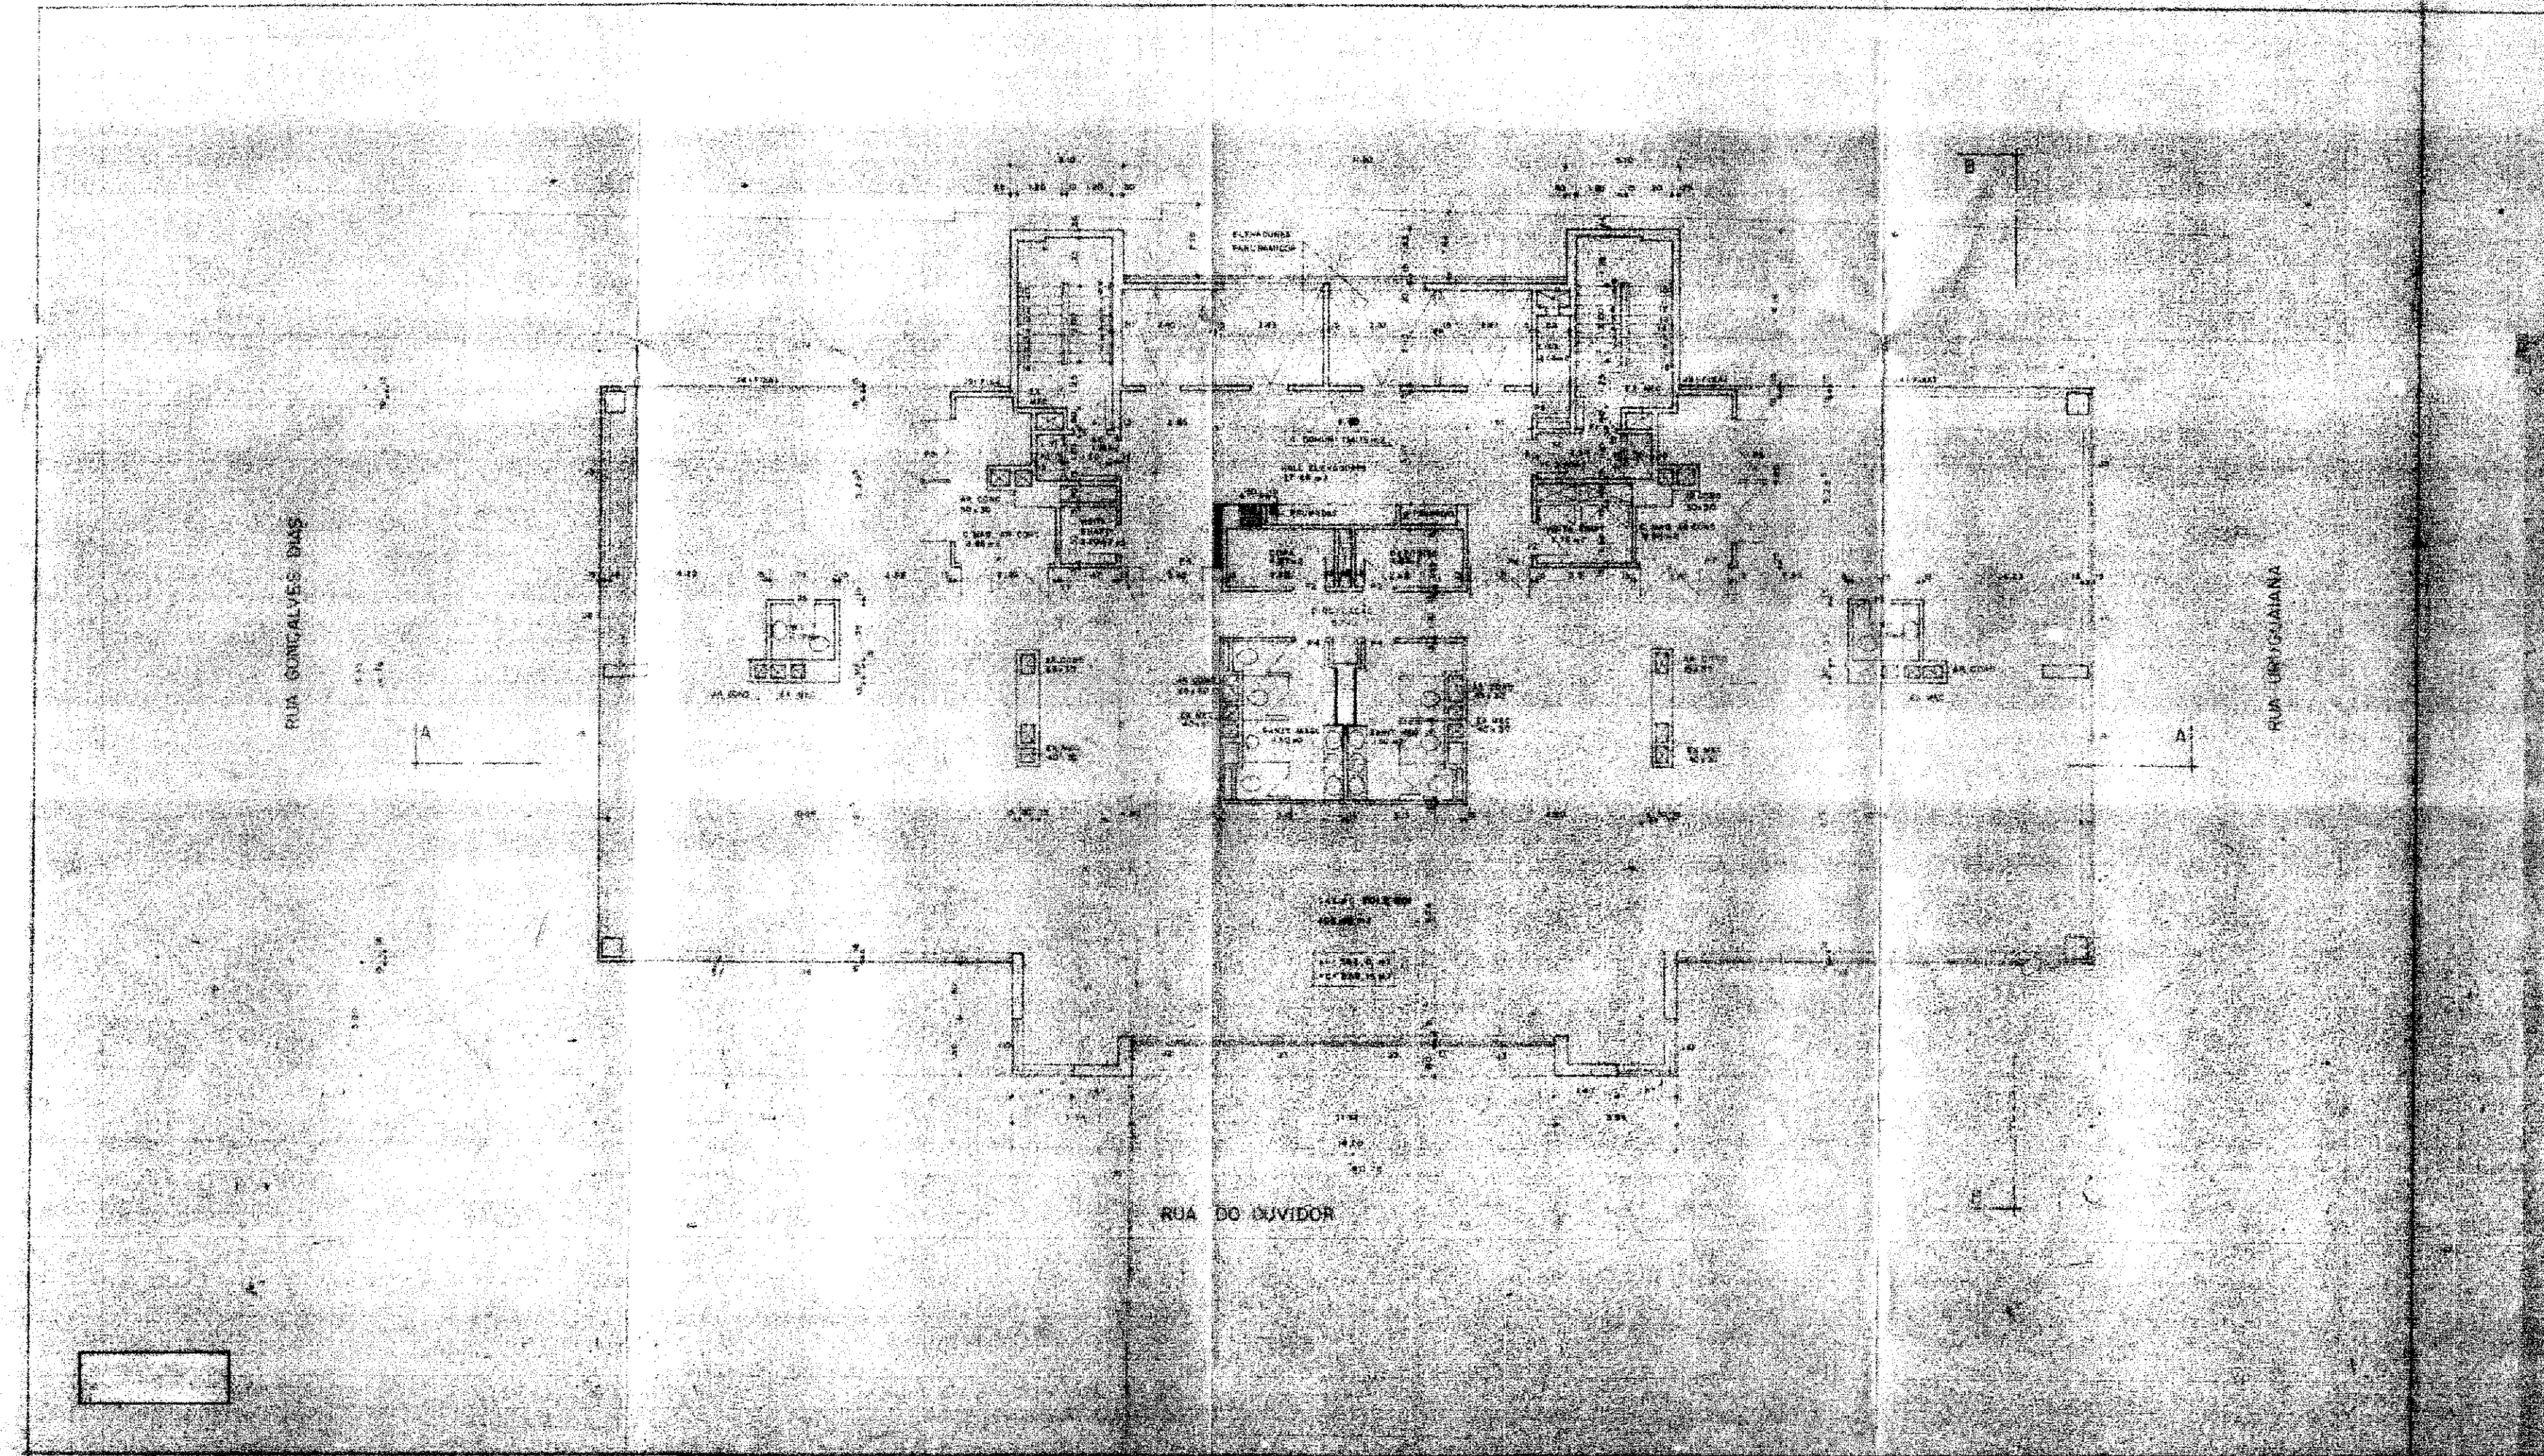

RELAÇÃO DE ESQUADROS

1 - 100% (1/100)	1 - 100% (1/100)
2 - 100% (1/100)	2 - 100% (1/100)
3 - 100% (1/100)	3 - 100% (1/100)
4 - 100% (1/100)	4 - 100% (1/100)
5 - 100% (1/100)	5 - 100% (1/100)
6 - 100% (1/100)	6 - 100% (1/100)
7 - 100% (1/100)	7 - 100% (1/100)
8 - 100% (1/100)	8 - 100% (1/100)
9 - 100% (1/100)	9 - 100% (1/100)
10 - 100% (1/100)	10 - 100% (1/100)

NOTAS

1 - O PROJETO DESENVOLVIDO É PARA O 7º E 8º PAVIMENTO.

2 - O PROJETO DESENVOLVIDO É PARA O 7º E 8º PAVIMENTO.

MODIFICAÇÃO DE PROJETO APROVADO PARA CONSTRUÇÃO DE EDIFICAÇÃO COMERCIAL EM TERRENO SITUADO A RUA DO OUVIDOR Nº 161, ESQUINA COM A RUA URUGUAIANA, COM NUMERAÇÃO SUPLEMENTAR Nº 86 E ESQUINA COM A RUA GONÇALVES DIAS, COM NUMERAÇÃO SUPLEMENTAR Nº 75. LOTE 1 DO PAL 42847.

II RA CENTRO AC-2

DATA: 07/07/94 10/23 PLANTA BAIXA (7º E 8º PAVIMENTO)

ESCALA: 1/100

O PROPRIETÁRIO BRASANTIMOBILIAR S.A.

O AUTOR DO PROJETO

O RESP P/ EXEC. DA OBRA

Nº DO PROCESSO

VISTOS

PROJETO

ELABORADO

MICROFILMADO

RELIU PENHO REYES

EDISON MUSA E EDMUNDO MUSA ARQUITETOS