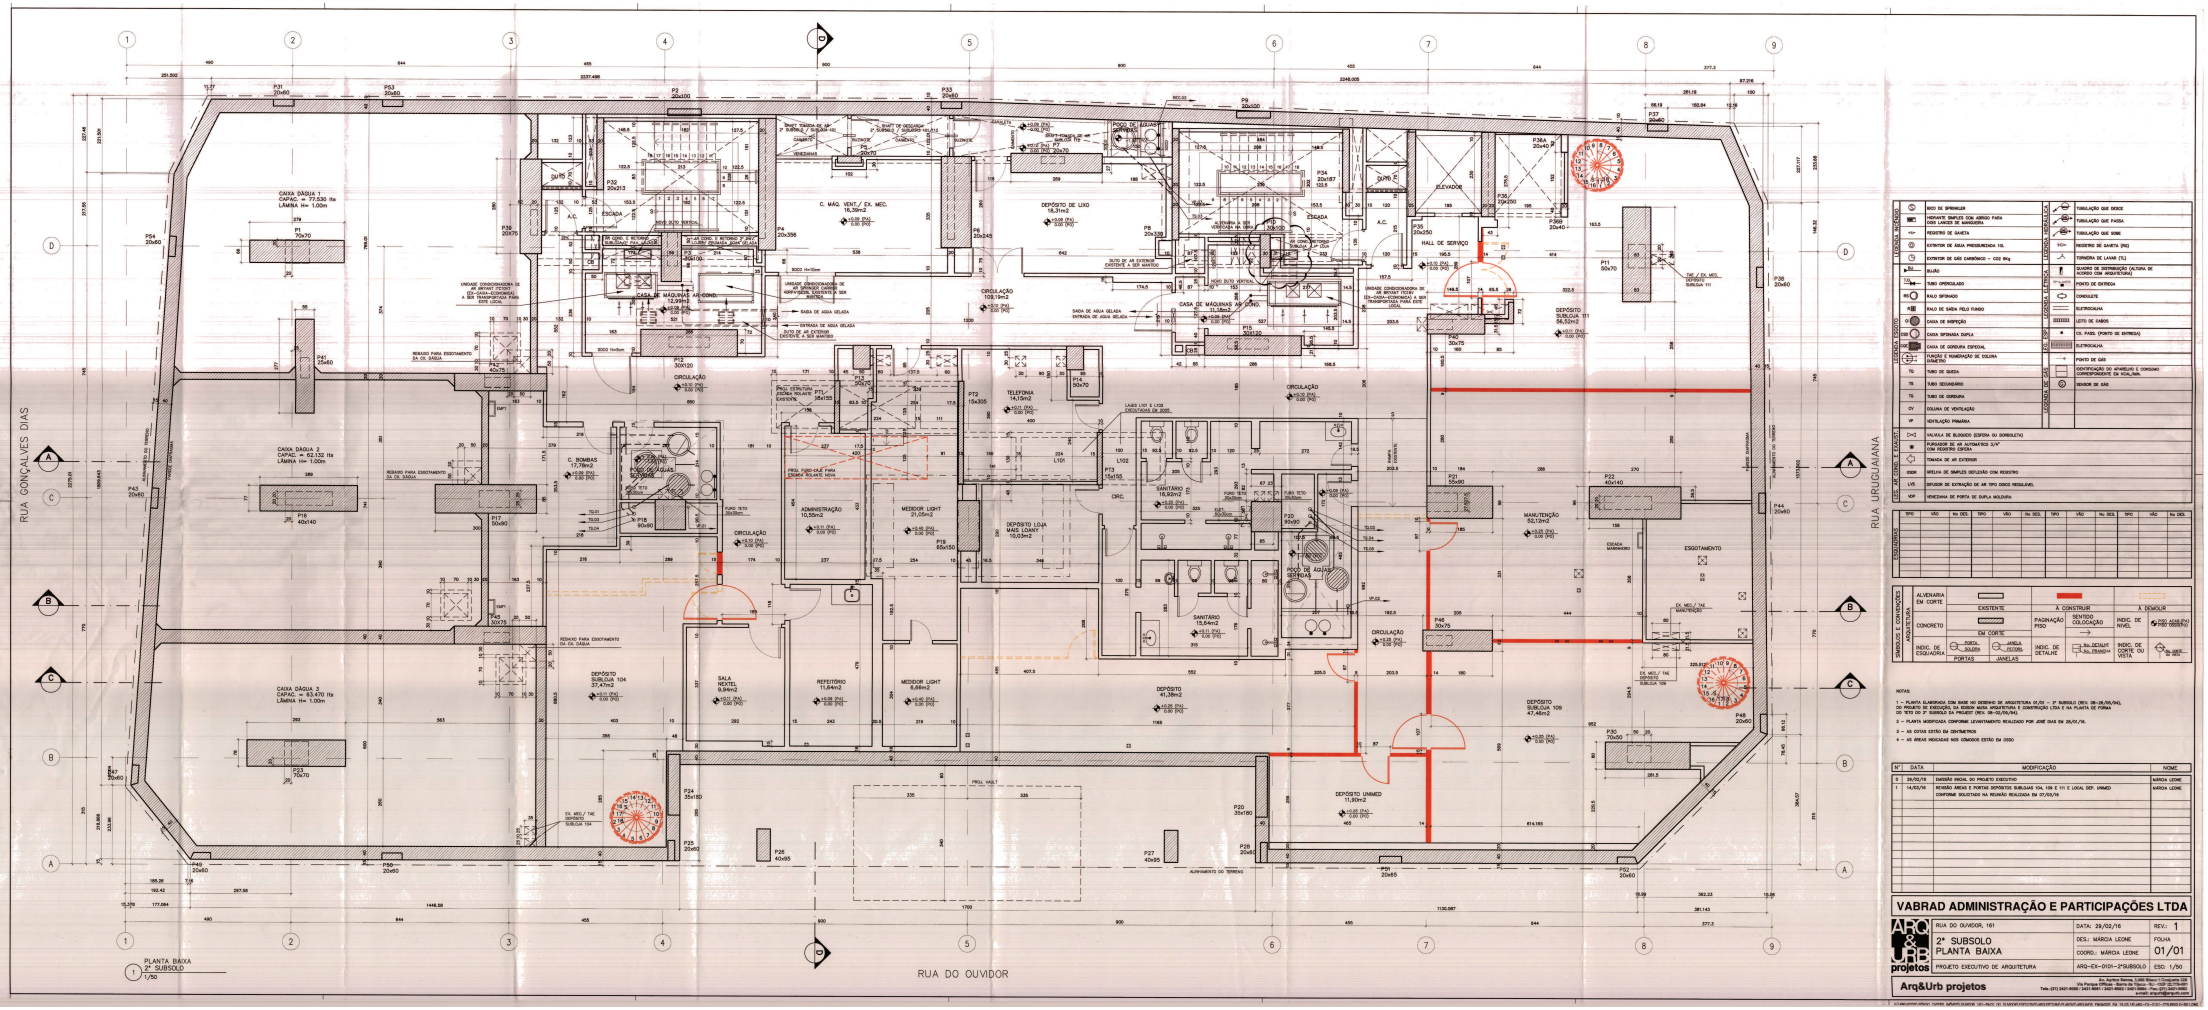

	BICO DE SPRINKLER		TUBULAÇÃO QUE DESCE
	HIDRANTE SIMPLES COM ADRIZO PARA USOS LANÇES DE MANGUEIRA		TUBULAÇÃO QUE PASSA
	REGISTRO DE GAVETA		TUBULAÇÃO QUE SOBE
	ESTRATOR DE ÁGUA PRESSURIZADA 10L		REGISTRO DE GAVETA (RG)
	ESTRATOR DE GÁS CARBÔNICO – CO2 4kg		TORNEIRA DE LAVAR (TL)
	BUZINA		QUADRO DE DISTRIBUIÇÃO (ALTURA DE ACORDO COM ARQUITETURA)
	TUBO OPERCULADO		PONTO DE ENTREGA
	RALO SIFONADO		CONDULETE
	RALO DE SAÍDA PELO FUNDO		ELETROCALHA
	CAIXA DE INSPEÇÃO		LEITO DE CABOS
	CAIXA SIFONADA DUPLA		CX. PASS. (PONTO DE ENTREGA)
	CAIXA DE GORDURA ESPECIAL		ELETROCALHA
	FURAÇÃO E REMENDAÇÃO DE COLUNA (CONCRETO)		PONTO DE GÁS
	TUBO DE QUEDA		IDENTIFICAÇÃO DO APARELHO E CONSUMO CORRESPONDENTE EM KCAL/MIN.
	TUBO SECUNDÁRIO		SENSOR DE GÁS
	TUBO DE GORDURA		
	COLUNA DE VENTILAÇÃO		
	VENTILAÇÃO PRIMÁRIA		
	VALVULA DE BLOQUEIO (ESFERA OU BORBOLETA)		
	PURGADOR DE AR AUTOMÁTICO 3/4" COM REGISTRO ESFERA		
	TOMADA DE AR EXTERIOR		
	GRELHA DE SIMPLES DEFLEXÃO COM REGISTRO		
	DIFUSOR DE EXTRAÇÃO DE AR TIPO DISCO REGULÁVEL		
	VENEZIANA DE PORTA DE DUPLA MOLDURA		

TIPO	VÃO	No DES.	TIPO	VÃO	No DES.	TIPO	VÃO	No DES.	TIPO	VÃO	No DES.

ALVENARIA EM CORTE		EXISTENTE	A CONSTRUIR	A DEMOLIR
CONCRETO		EM CORTE	PAGINAÇÃO PISO	SENTIDO COLOCAÇÃO
INDIC. DE ESQUADRIA	PORTAS: FOLHA, ELUSEN	JANELAS: ANGLA, ECLUSA	INDIC. DE DETALHE	INDIC. DE CORTE OU VISTA
				INDIC. DE NÍVEL

NOTAS
1 – PLANTA ELABORADA COM BASE NO DESENHO DE ARQUITETURA 01/01 – 2º SUBSOLO (REV. 08–26/05/16), DO PROJETO DE EXECUÇÃO, DA EDIFICAÇÃO SEDE ARQUITETURA E CONSTRUÇÃO LTDA E NA PLANTA DE FORMA DO TETO DO 2º SUBSOLO DO PROJET (REV. 08–31/05/16).
2 – PLANTA MODIFICADA CONFORME LEVANTAMENTO REALIZADO POR JOSÉ DIAS EM 28/07/16.
3 – AS COTAS ESTÃO EM CENTÍMETROS
4 – AS ÁREAS INDICADAS NOS CÔMODOS ESTÃO EM (M2)

Nº	DATA	MODIFICAÇÃO	NOME
0	29/02/16	EMISSÃO INICIAL DO PROJETO EXECUTIVO	MÁRCIA LEONE
1	14/03/16	REVISÃO ÁREAS E PORTAS DEPÓSITOS SUBSOLOS 104, 109 E 111 E LOCAL DEP. UNIMED CONFORME SOLICITADO NA REUNIÃO REALIZADA EM 07/03/16	MÁRCIA LEONE

VABRAD ADMINISTRAÇÃO E PARTICIPAÇÕES LTDA

RUA DO OUVIDOR, 161	DATA: 29/02/16	REV.: 1
2º SUBSOLO PLANTA BAIXA	DES.: MÁRCIA LEONE	FOLHA
	COORD.: MÁRCIA LEONE	01/01
PROJETO EXECUTIVO DE ARQUITETURA	ARQ–EX–0101–2ºSUBSOLO	ESC: 1/50

Arq&Urb projetos