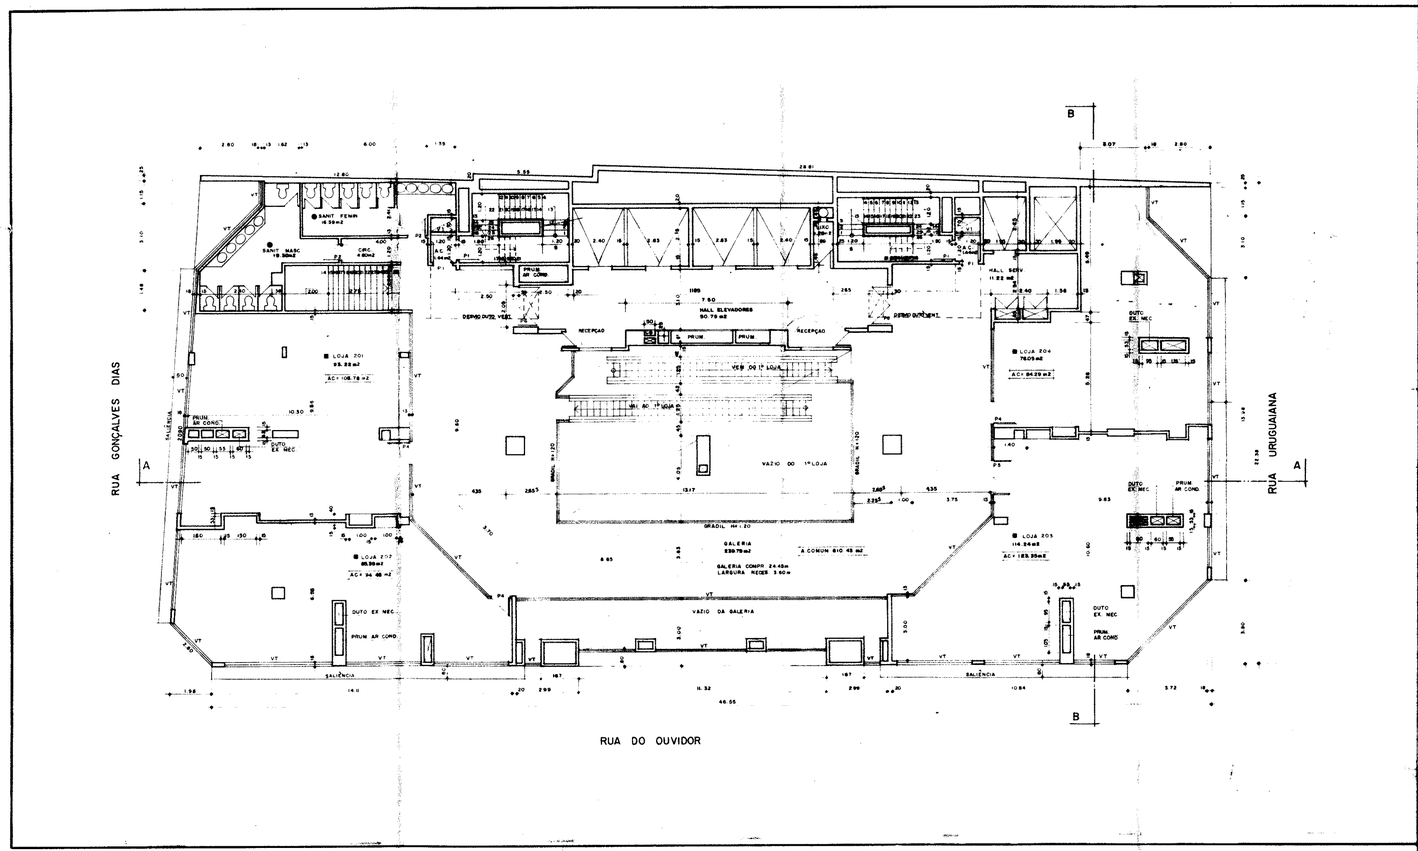

ESQUADRIAS
P1 = 0.90 x 2.10 (INCOMB.
P2 = 0.70 x 2.10
P3 = 0.60 x 2.10
P4 = 1.00 x 2.10
P5 = 1.50 x 2.10
P6 = 1.80 x 2.10
V1 = 1.20 x 0.70 (VENT. ESCADA)

NOTAS
1 - AS PAREDES DAS ESCADAS, ELEVADORES E SHAFT DE INC. SERÃO EM CONCRETO
2 - CORRIMÃO DA ESCADA H= 0.85m
3 - ■ COMPARTIMENTOS DOTADOS DE AR COND.
4 - ● COMPARTIMENTOS DOTADOS DE EX. MEC.
5 - VT = VIDRO TEMPERADO

ÁREA DE CONSTRUÇÃO 1.016.31 m2

[illegible]

CENTRO

PLANTA BAIXA 3b. LOJA

BRASCAN [illegible] S.A.

[illegible]

ROBERTO DE BRITTO SILVA
Engenheiro - CREA-97 41154/D
FIRES & SANTOS S.A.

CORPO DE BOMBEIROS DO ESTADO DO RIO DE JANEIRO
DIRETORIA DE [illegible] TÉCNICOS
Seção de Projetos

PROJETO
ELABORAÇÃO
MICROFILM

0589 94

26 SET 94

[illegible]

[illegible] MUSA E EDMUNDO MUSA _____ ARQUITETOS