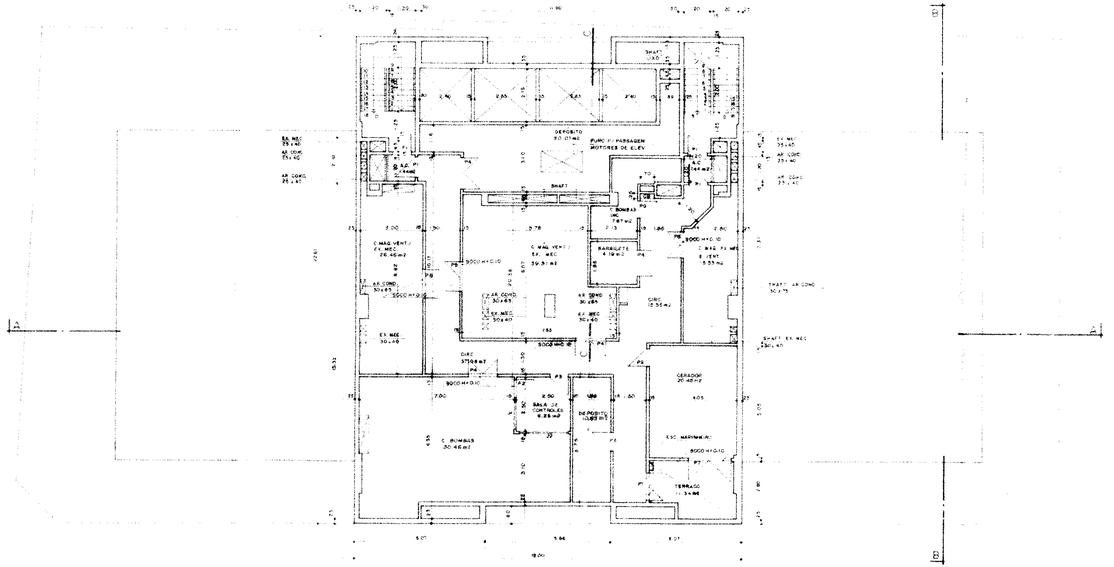

39054

RELAÇÃO DE ESQUADRIAS

P1 - 0.90 x 2.10 (MADEIRA)
P2 - 0.90 x 2.10
P3 - 0.70 x 2.10
P4 - 1.20 x 2.10
P5 - 1.40 x 2.10
P6 - 1.60 x 2.10
P7 - 3.90 x 2.10
P8 - 2.40 x 2.10
P9 - 0.75 x 2.10 (MADEIRA)

P1 - 0.90 x 2.10 (MADEIRA)
P2 - 0.90 x 2.10
P3 - 0.70 x 2.10
P4 - 1.20 x 2.10
P5 - 1.40 x 2.10
P6 - 1.60 x 2.10
P7 - 3.90 x 2.10
P8 - 2.40 x 2.10
P9 - 0.75 x 2.10 (MADEIRA)

NOTAS:

1) AS PAREDES DAS ESCADAS, ELEVADORES E SHAFT DE INCÊNDIO SERÃO DE CONCRETO.
2) GUARDA DA ESCADA H = 0.85 m.

ÁREA DE CONSTRUÇÃO: 585,32 m2

MODIFICAÇÃO DE PROJETO APROVADO PARA CONSTRUÇÃO DE EDIFICAÇÃO COMERCIAL EM TERRENO SITUADO À RUA DO OUVIDOR No. 161, ESQUINA COM A RUA URUGUAIANA, COM NUMERAÇÃO SUPLEMENTAR No. 86 E ESQUINA COM A RUA GONÇALVES DIAS, COM NUMERAÇÃO SUPLEMENTAR No. 75. LOTE 1 DO PAL 42847.

II RA CENTRO AC - 2

DATA: 07/07/94

ESCALA: 1/100

17/23 PLANTA BAIXA TELHADO

O PROPRIETÁRIO BRASCAN IMOBILIÁRIA S.A.

O AUTOR DO PROJETO EDISON DE MELLO MUSA
ARQUITETO CREA 17.332/D - 1ª R
CPF OU CIC 181.700-44

O RESP. P/ EXEC. DA OBRA ARQUITETO EDISON DE MELLO MUSA
ENGENHEIRO CIVIL CREA 42.818/D
PIRES P. SANTOS S.A.

Nº DO PROCESSO

OBSERVAÇÕES:

VISTOS

DEPA 94 12 6 SET 94

RELIS SANTOS NEVES
Mat. 30.752-9
Exp. em 30-6-78

EDISON MUSA E EDMUNDO MUSA ARQUITETOS