


RUA GONCALVES DIAS

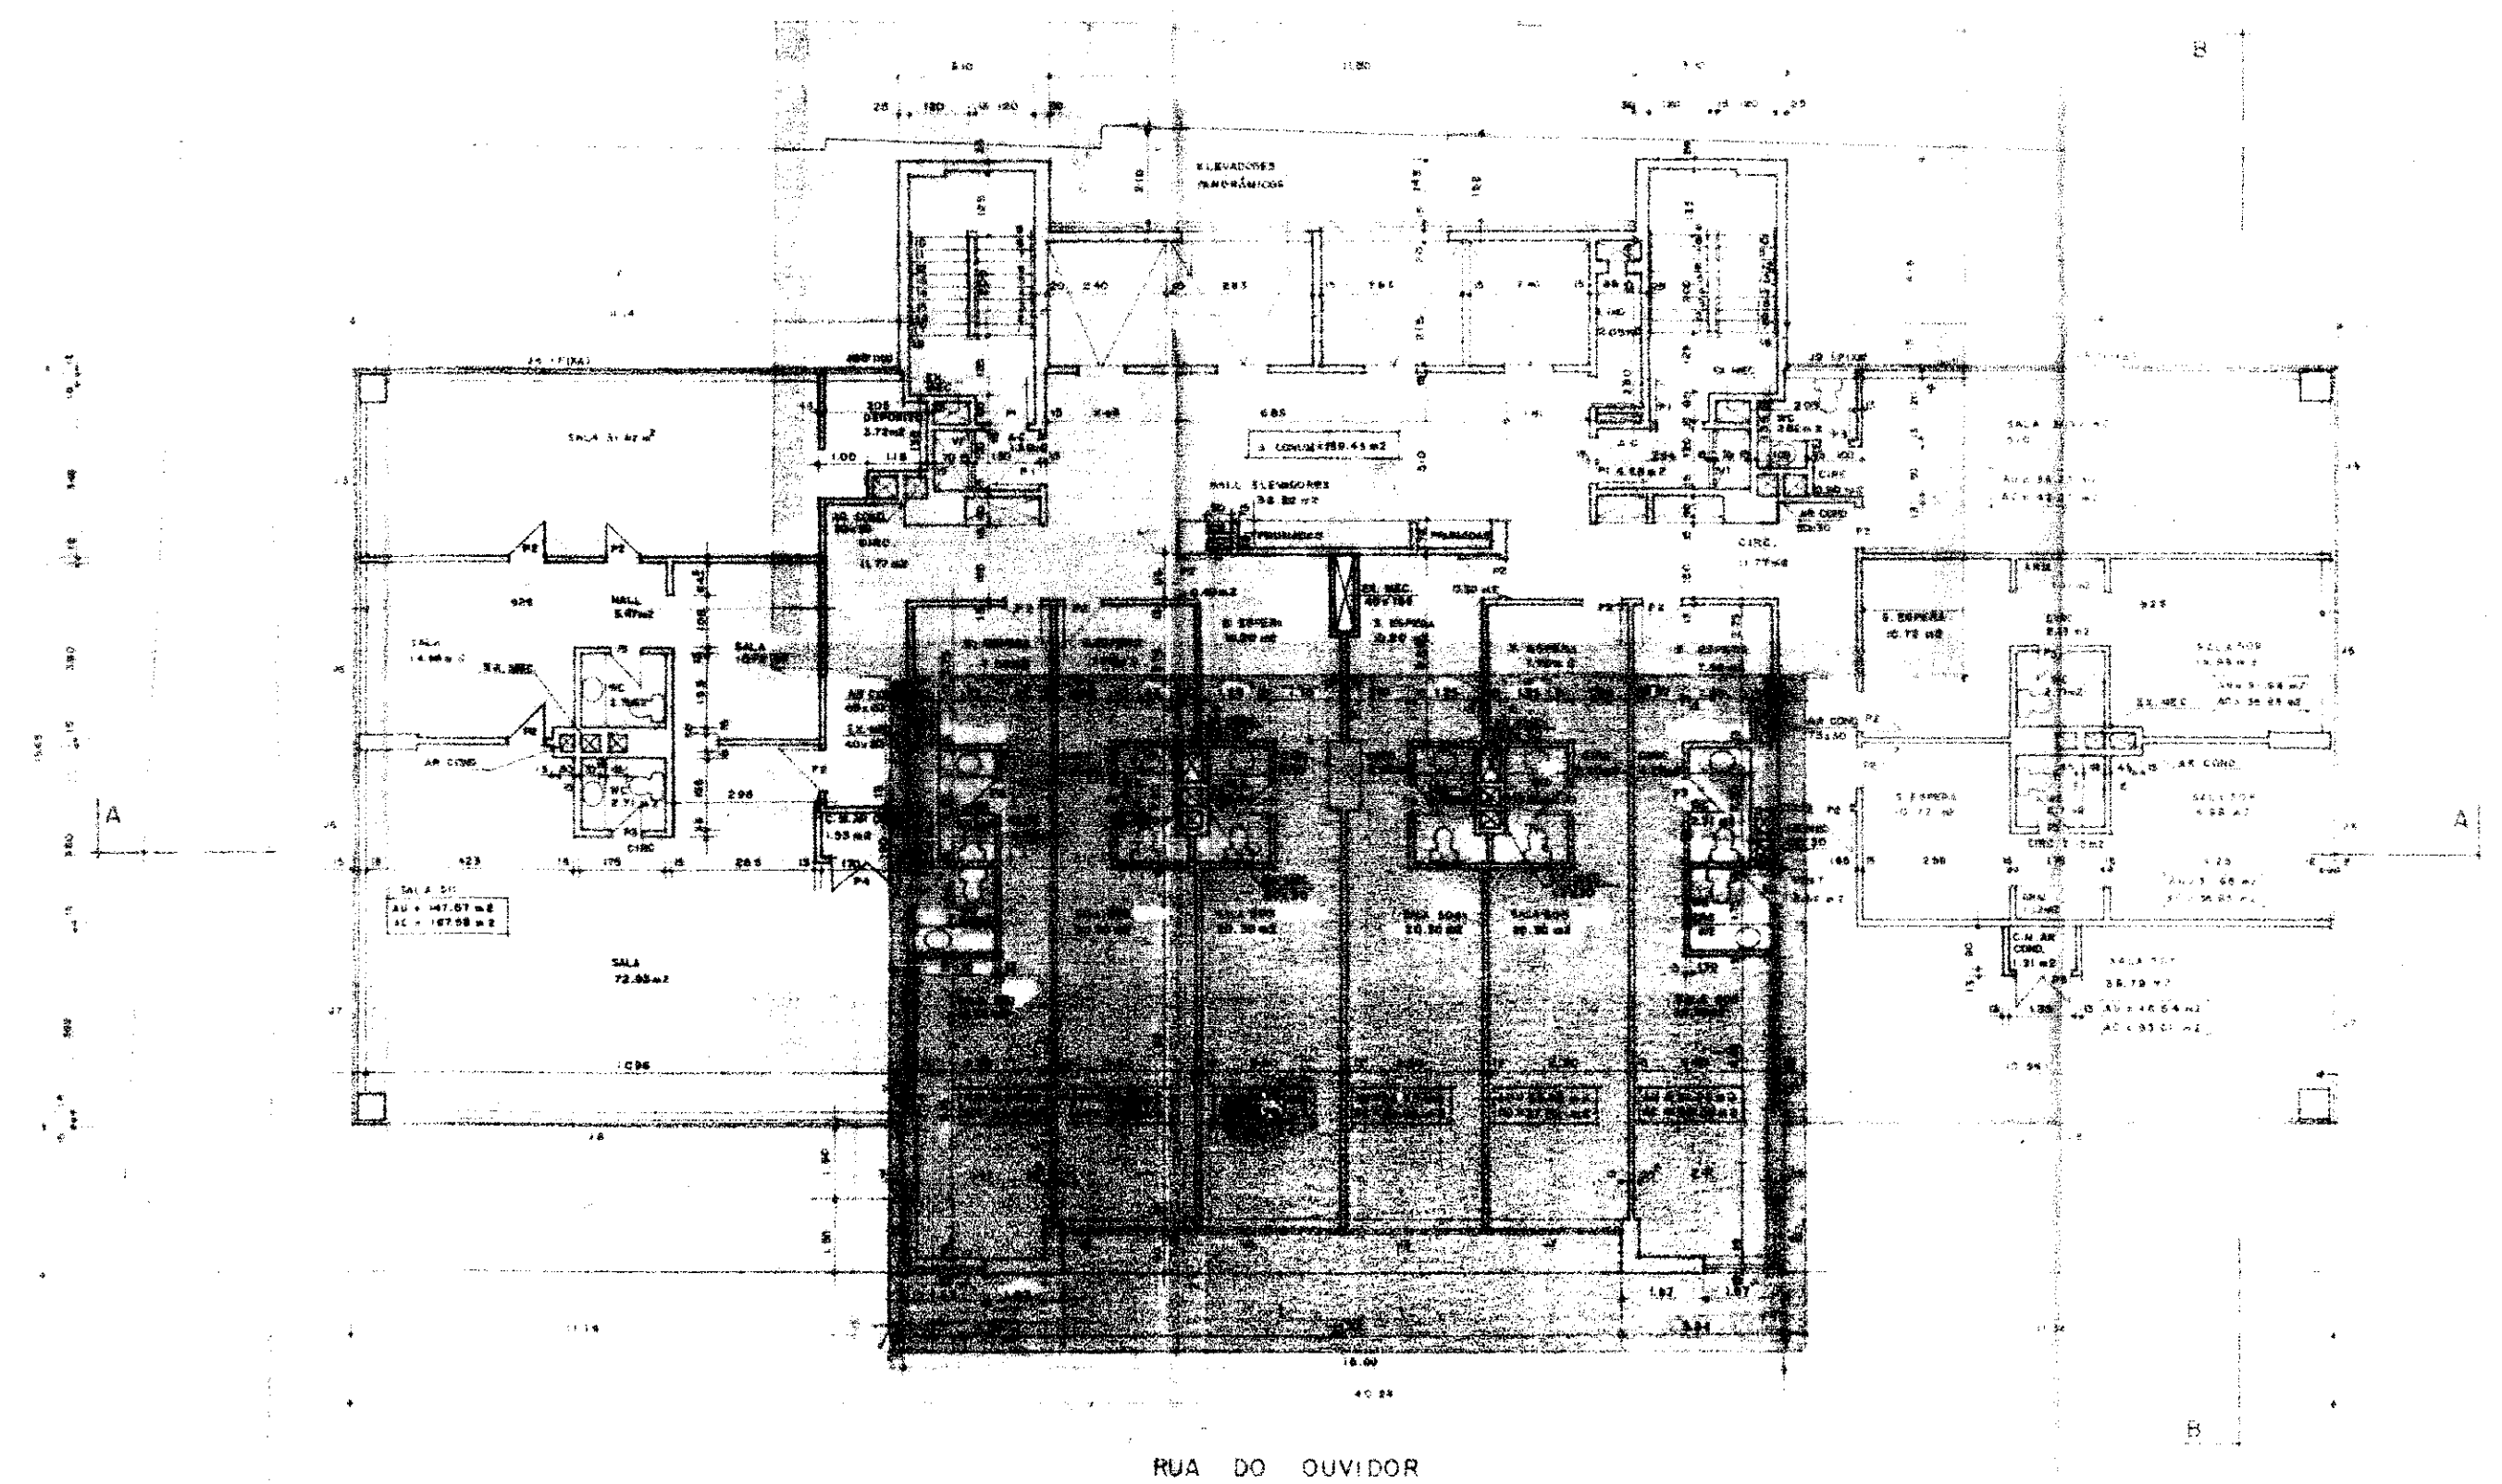

RUA URUGUAIANA

RUA DO OUVIDOR

PRACA DE ARQUITETURA



MODIFICAÇÃO DE PROJETO APROVADO PARA CONSTRUÇÃO DE EDIFICAÇÃO COMERCIAL EM TERRENO SITUADO A RUA DO OUVIDOR Nº 181, ESQUINA COM A RUA URUGUAIANA, COM NUMERAÇÃO SUPLEMENTAR Nº 85 E ESQUINA COM A RUA GONCALVES DIAS, COM NUMERAÇÃO SUPLEMENTAR Nº 78. LOTE 1 DO PAL 45847.

II BA CENTRO AC-2














ELABORADO: 08/89

26 SET 1989

MICROFILMADO

EDSON MEIRA E EDUARDO MEIRA ARQUITETOS