


RUA GONCALVES DIAS

RUA URUGUAIANA

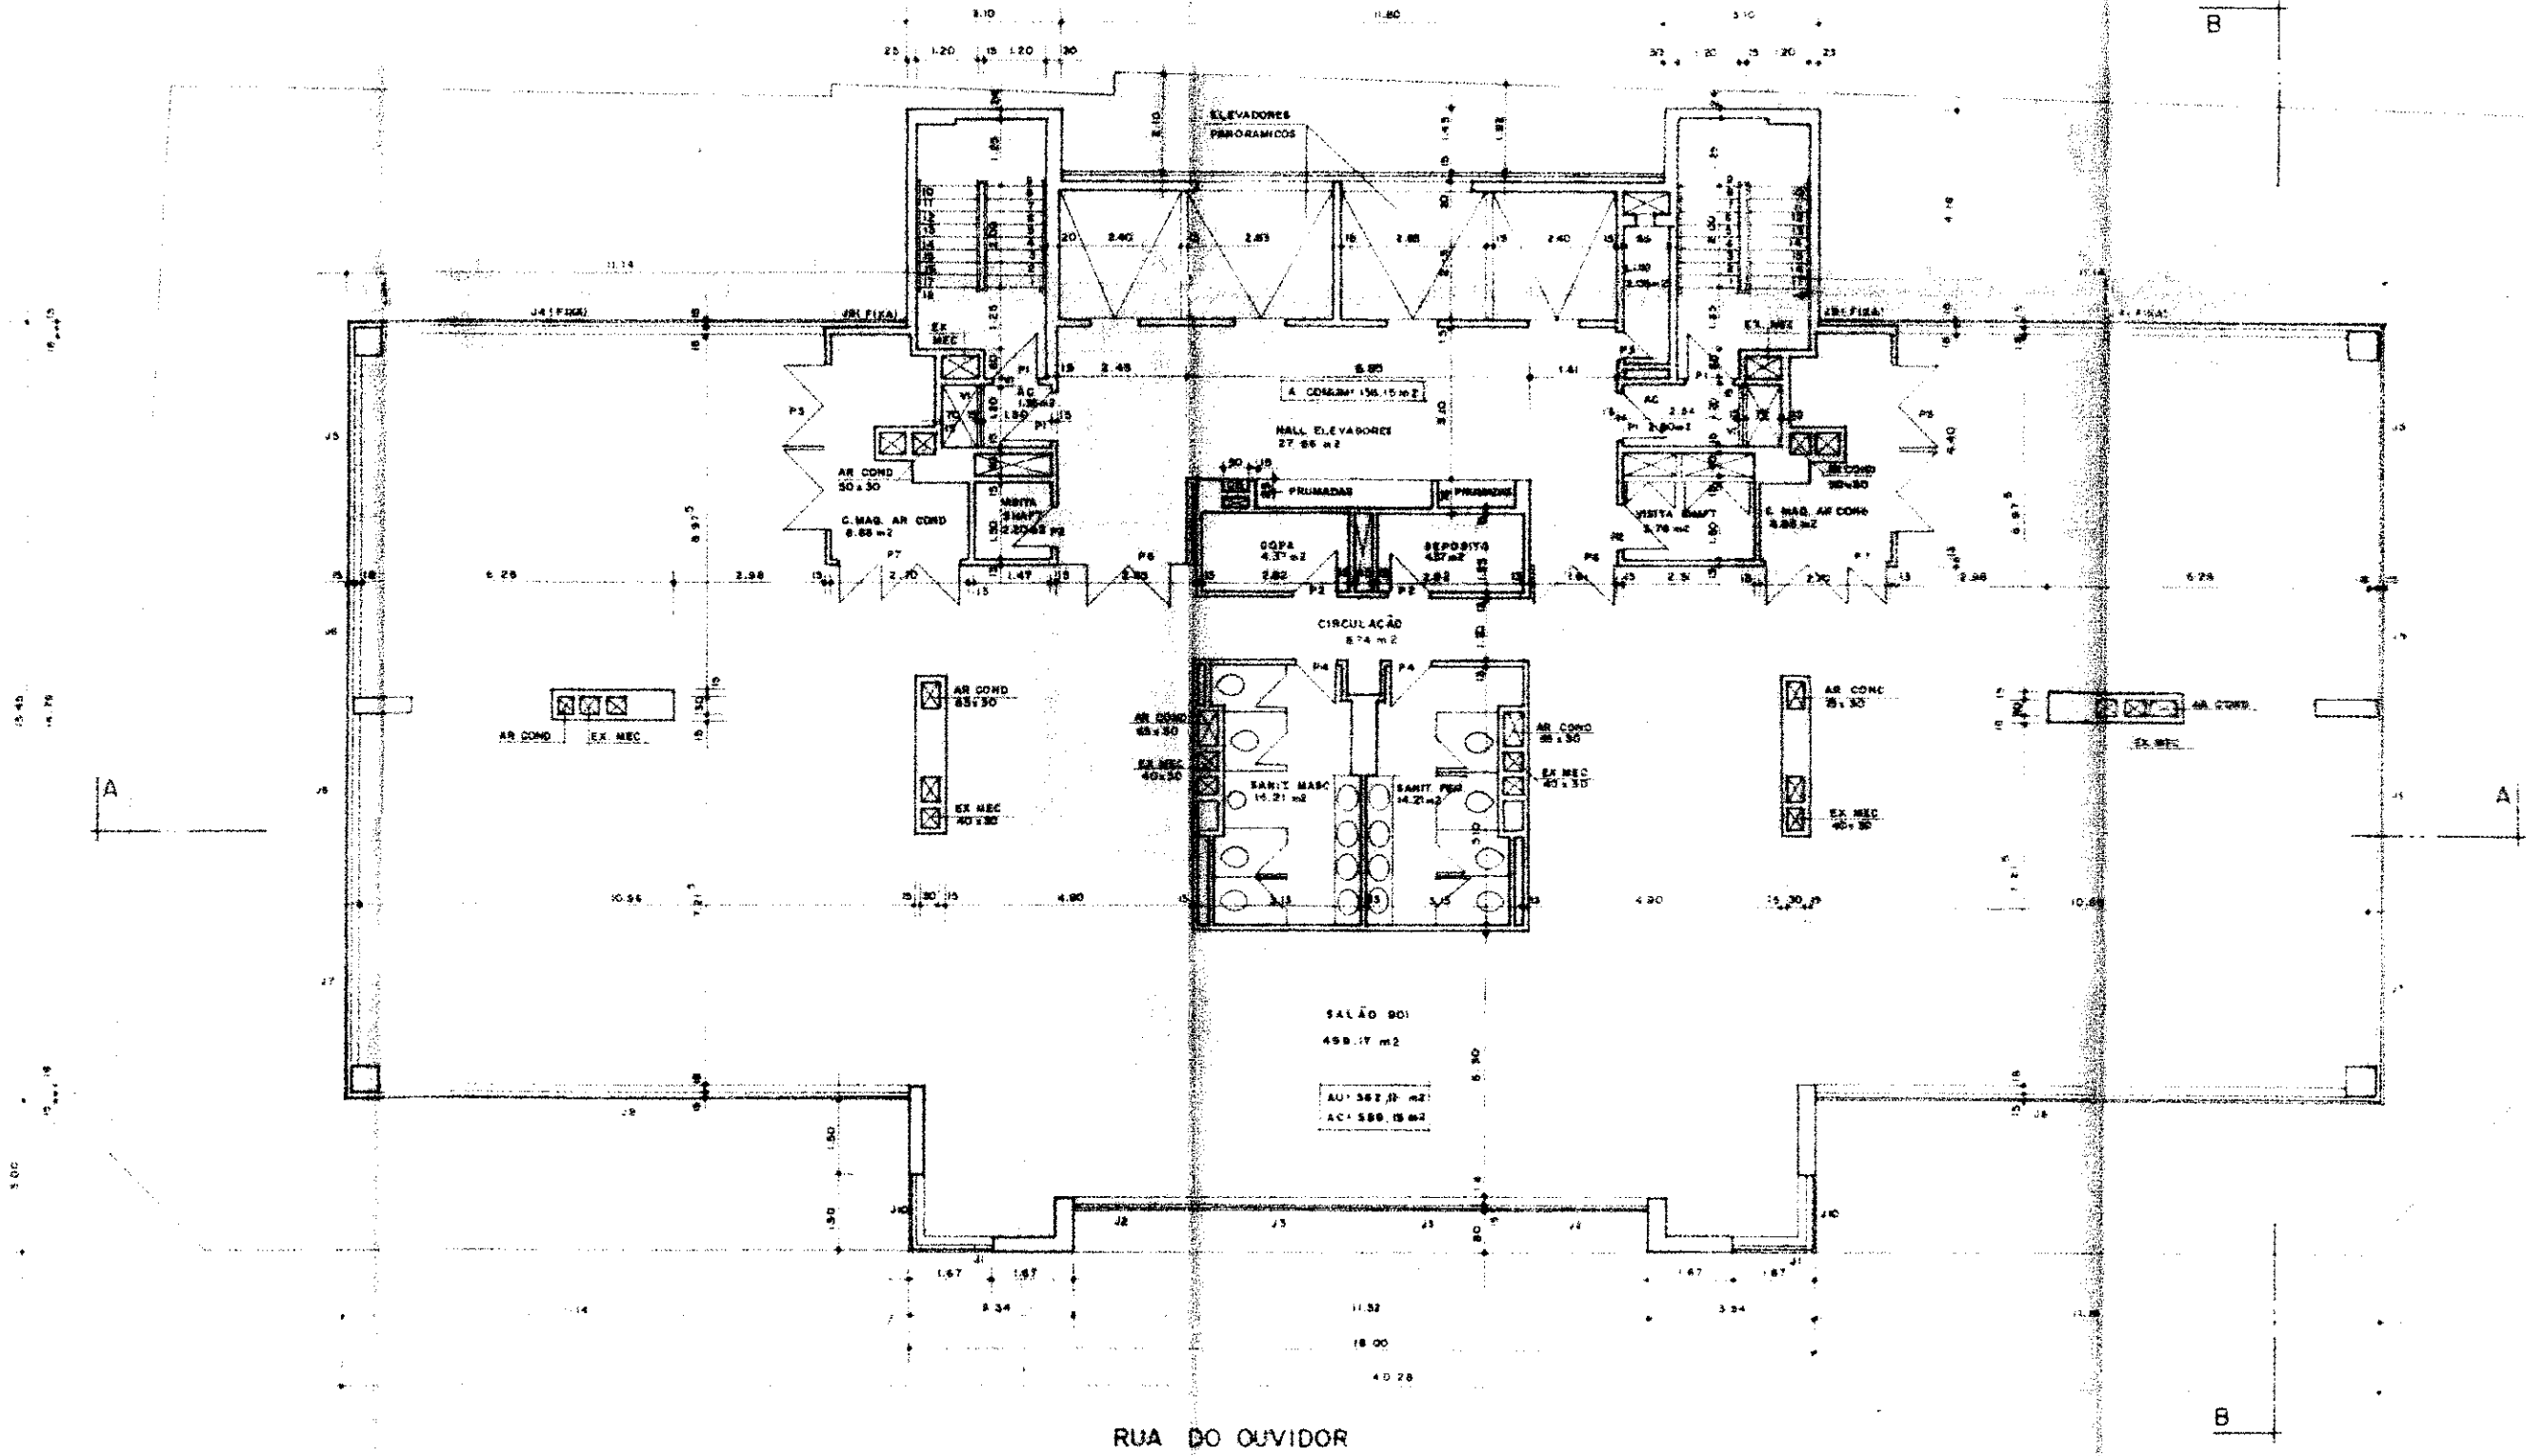

RUA DO OUVIDOR

RELACAO DE ESQUADRIAS


NOTAS

- 1 - AS PAREDES DAS ESCADAS ELEVADORES E SHAFT DE INCENDEIO SERAO DE CONCRETO
- 2 - CORRIDA DA ESCADA HIGIENIS
- 3 - TODOS OS WC TERAO EXAUSTAO MECANICA
- 4 - PINT DAS SALAS SERA COMPLEMENTADA COM AR COND







