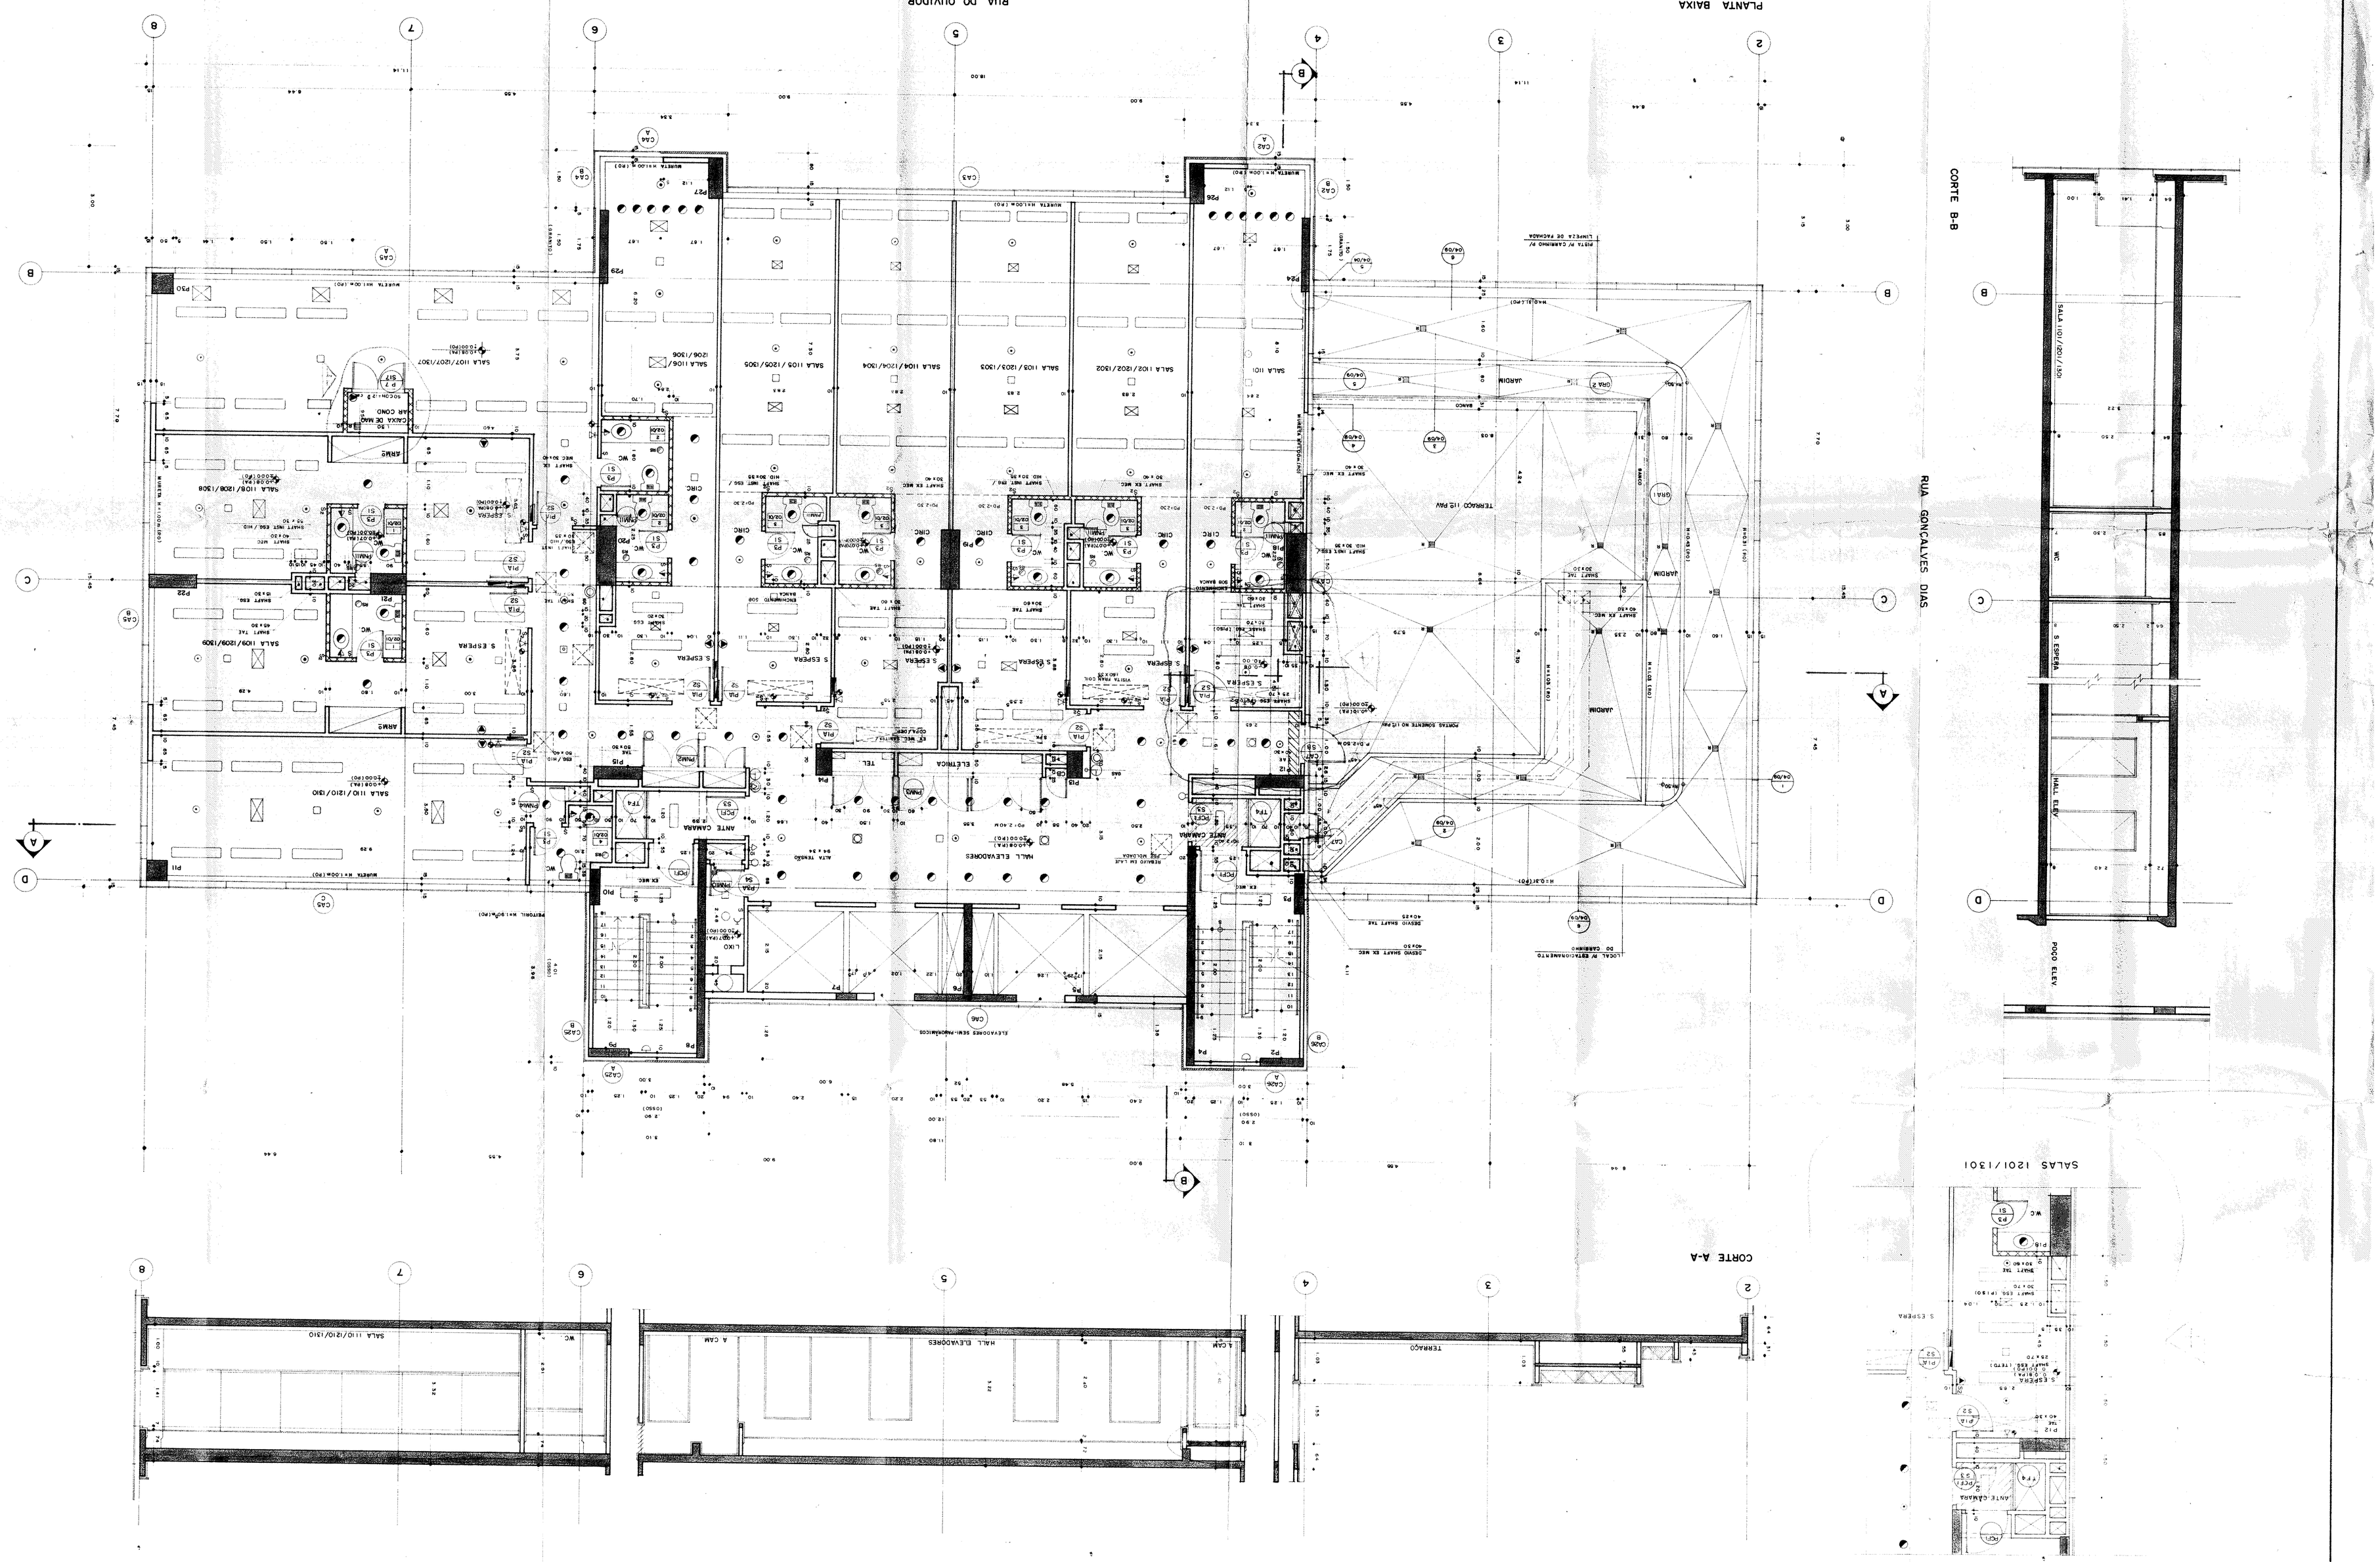

BRASCAN IMOBILIÁRIA

RUA DO OUVIDOR , 161	DATA:23/06/93
11°, 12° E 13° PAVIMENTOS	DESI: MA ANDELA
PROJETO DE EXECUÇÃO	VISTO:
EDSON MUSA ARQUITETURA E CONSTRUÇÃO LTDA.	ESC: 1/50

01 / 08

COMPARTIMENTOS / ESPECIFICAÇÕES

COMPARTIMENTOS	TERRAÇO	P. VIAS AT GOOD	PAVIMENTO DE USO	ESCADA/ANTE CAMARA	RUA/VIA ESPERA	ESPECIFICAÇÕES
CERAMICA						
PLANISHIM						
LAJE DE GESSO						
GRANITO						
CIMENTO C/ AMIANTO						
CIMENTO P/ CAPEAMENTO			X			
ASFALTO P/ CAPEAMENTO				X		
ASFALTO P/ CAPEAMENTO					X	
PINTURA CERAMICA						
PINTURA TIPO "ALTERNOUT"						
ASFALTO 15 A 15 (BRASCO)						
LAMINADO MELAMICO						
MADEIRA P/ PINTURA ACRILICA						
ESMOLTE PINTURA						
MADEIRA 15 A 15 DE CEDRO						

LEGENDA

■ AL DO TETHANE	■ ESTRUTURA
■ AL DO TETHANE	■ ALVENARIA
■ AL DO SEDENO	
■ AL DO SEDENO	
■ AL DO TETHANE